

MĚSTSKÝ ÚŘAD KYJOV

odbor správních, dopravních a živnostenských agend, oddělení dopravních agend

Masarykovo nám. 1 (30), 69701 KYJOV

Tel.: 518 697 500, fax: 518 697 567, e-mail: urad@mukyjov.cz, ID datové schránky: f28bdah

Vyřizuje: Ing. Lubomíra Habáňová, tel.: 518 697 578, e-mail: l.habanova@mukyjov.cz

Váš dopis ze dne: 31. 10. 2023

Spis zn.: OSDŽA 27259/2023/435

Č. j.: OSDŽA135416/23/435

- DLE ROZDĚLOVNÍKU-

Kyjov 15. 11. 2023

OPATŘENÍ OBECNÉ POVAHY STANOVENÍ PŘECHODNÉ ÚPRAVY PROVOZU NA POZEMNÍ KOMUNIKACI

Městský úřad Kyjov, odbor správních, dopravních a živnostenských agend, oddělení dopravních agend jako příslušný orgán státní správy dle ust. § 10 a § 11 zákona č. 500/2004 Sb., správní řád, ve znění pozdějších předpisů (dále jen „správní řád“) a dle ust. § 124 odst. 1 a 6 zákona č. 361/2000 Sb., o provozu na pozemních komunikacích a o změnách některých zákonů, ve znění pozdějších předpisů (dále jen „zákon o silničním provozu“) ve věcech stanovení místní a přechodné úpravy provozu na pozemních komunikacích (na silnicích II. a III. tříd, místních a veřejně přístupných účelových komunikacích) ve správním obvodu obce s rozšířenou působností (dále jen „správní orgán“), v řízení z moci úřední na základě návrhu ze dne 31. 10. 2023, který podal

Obec Mouchnice, IČO 00373460, Mouchnice 7, 683 33 Mouchnice,
kterého zastupuje Peter Štefančík, nar. 03. 08. 1969, Na Výhoně 3223, 695 01 Hodonín
(dále jen „navrhovatel“)

I. v souladu s ust. § 171 a násl. správního řádu a podle ust. § 77 odst 5 zákona o silničním provozu

stanovuje přechodnou úpravu provozu

v rozsahu: přiložené situace přechodného dopravního značení: „C.3- Koordinační situační výkres, akce: Mouchnice-parkovací plocha Za mlýnem, datum: 02/2022, zakázka: neuvedeno, zodpovědný projektant: Ing. Peter Štefančík“

v místě: na místní komunikaci v lokalitě Za mlýnem, na pozemku p. č. 1474/37 v k. ú. Mouchnice

z důvodu: dokončení stavby Mouchnice-parkovací plocha Za mlýnem
spočívající v umístění:

IP11b - Parkoviště kolmé nebo šikmé stání

V10c - Stání šikmé.

IP12 - Vyhrazené parkoviště

V10f - Vyhrazené parkoviště pro vozidlo přepravující osobu těžce postiženou nebo osobu těžce pohybově postiženou

v termínu: od data účinnosti stanovení přechodné úpravy provozu
do data nabytí účinnosti stanovení místní úpravy provozu

II. Podmínky pro provedení přechodné úpravy provozu

1. Dopravní značení bude umístěno dle situací dopravního značení „C.3- Koordinační situační výkres, akce: Mouchnice-parkovací plocha Za mlýnem, datum: 02/2022, zakázka: neuvedeno, zodpovědný projektant: Ing. Peter Štefančík“, které jsou přílohou a nedílnou součástí stanovení přechodné úpravy provozu na pozemní komunikaci.

2. Provedení přechodné úpravy provozu na pozemní komunikaci musí být v souladu s TP 65, 133 a vyhláškou č. 294/2015 Sb., kterou se provádějí pravidla provozu na pozemních komunikacích, ve znění pozdějších předpisů.
3. Dopravní značky musí, v souladu s ust. § 62 odst. 6 zákona o silničním provozu, svými rozměry, barvami a technickými požadavky odpovídat zvláštním technickým předpisům, technickým podmínkám v aktuálním znění.
4. Všechny součásti (patka, sloupek, značka, uchycení) přechodné úpravy provozu na pozemní komunikaci musí být schváleného typu. Musí být provedeny jako **retroreflexní a v základní velikosti**.
5. V souladu s § 62 odst. 2 zákona o silničním provozu budou přenosné svíslé dopravní značky umístěny na červenobíle pruhovaném sloupku (stojánku).
6. Odborné provedení přechodné úpravy provozu na pozemní komunikaci podle tohoto stanovení zajistí Petr Bajer, tel: 602820456, který je odpovědnou osobou za řádné provedení dopravně bezpečnostního opatření. Je povinen udržovat dopravní značení po celou dobu přechodné úpravy provozu a včas jej odstranit. O odstranění stanoveného přechodného značení bude neprodleně informovat správní orgán.
7. Po celou dobu realizace akce nesmí dojít k ohrožení bezpečnosti silničního provozu ani znečištění nebo poškození pozemní komunikace.
8. Přechodná úprava provozu, stanovená tímto opatřením obecné povahy, musí být provedena jen na nezbytně nutnou dobu. V případě, že pomínou důvody pro umístění přechodného dopravního značení, musí být toto dopravní značení bezodkladně odstraněno a pozemní komunikace uvedena do původního stavu.
9. Toto stanovení přechodné úpravy provozu není povolení k omezení obecného užívání uzavírkami a objížďkami dle § 24 zákona č. 13/1997 Sb. o pozemních komunikacích v platném znění.
10. Tímto stanovením přechodné úpravy provozu na pozemní komunikaci nejsou dotčeny předpisy o územním plánování a stavebním řádu (zákon č. 183/2006 Sb., o územním plánování a stavebním řádu, ve znění pozdějších předpisů – dále jen „stavební zákon“).
11. Správní orgán si vyhrazuje právo, z vlastního podnětu nebo z podnětu příslušného orgánu PČR, změnit přechodnou úpravu provozu, a to z důvodu zajištění bezpečnosti silničního provozu.
12. Toto opatřením obecné povahy - stanovení přechodné úpravy provozu je platné nejdříve ode dne data jeho účinnosti, čili pátým dnem po jeho vyvěšení.

Odůvodnění k opatření obecné povahy:

Správní orgán dne 31. 10. 2023 obdržel prostřednictvím datové schránky žádost ve věci stanovení přechodné úpravy provozu v k.ú Mouchnice, v rozsahu přiložené situace přechodného dopravního značení: „C.3- *Koordinační situační výkres, akce: Mouchnice-parkovací plocha Za mlýnem, datum: 02/2022, zakázka: neuvedeno, zodpovědný projektant: Ing. Peter Štefančík*“: na místní komunikaci v lokalitě *Za mlýnem, na pozemku p. č. 1474/37 v k. ú. Mouchnice* z důvodu: dokončení stavby *Mouchnice-parkovací plocha Za mlýnem*. Situace dopravního značení je přílohou a nedílnou součástí stanovení přechodné úpravy provozu na pozemní komunikaci.

Tuto žádost vyhodnotil správní orgán jako podnět ve smyslu ust. § 42 správního řádu k vydání stanovení přechodné úpravy provozu formou opatření obecné povahy z moci úřední.

Dotčeným orgánem v tomto případě je, v souladu s ust. 77 odst. 2 písm. b) zákona o silničním provozu a ust. § 136 odst. 1 písm. a) správního řádu, Policie ČR, neboť se jedná o místní komunikaci.

Správní orgán obdržel, spolu s žádostí o stanovení přechodné úpravy provozu, souhlasné stanovisko dotčeného orgánu Policie ČR, proto upustil od projednání návrhu stanovení přechodné úpravy provozu dle ust. § 77 odst 3 zákona o silničním provozu, neboť by se jednalo o nadbytečný úkon. Dotčený orgán Policie ČR, Krajské ředitelství policie Jihomoravského kraje, Dopravní inspektorát Vyškov (dále jen „PČR“) s návrhem 26. 10. 2023 souhlasil - KRBP-213285-1/Č.J.-2023-061206-MS.

Návrh přechodné úpravy provozu na pozemní komunikaci obsahuje dopravní značky, které ukládají účastníkovi silničního provozu povinnosti odchylné od obecné úpravy provozu na pozemní komunikaci, proto správní orgán, stanoví tuto přechodnou úpravu provozu na pozemní komunikaci podle ust. § 77 odst. 5 zákona o silničním provozu, tj. opatřením obecné povahy postupem podle obecné úpravy ust. § 171 a následujících části šesté správního řádu.

Předložený návrh je v souladu s technickými podmínkami TP a s vyhláškou č. 294/2015 Sb., kterou se provádějí pravidla provozu na pozemních komunikacích a se zákonem č. 361/2000 Sb. o provozu na pozemních komunikacích a o změnách některých zákonů, ve znění pozdějších předpisů.

Jde-li o stanovení přechodné úpravy provozu na pozemních komunikacích, nedoručuje příslušný správní úřad návrh opatření obecné povahy a nevyzývá dotčené osoby k podávání připomínek nebo námitek a to dle § 77 odst. 5 silničního zákona.

Poučení:

Proti opatření obecné povahy nelze podat opravný prostředek (ust. § 173 odst. 2 správního řádu). Dle ust. § 174 odst. 2 správního řádu lze soulad opatření obecné povahy s právními předpisy posoudit v přezkumném řízení. Usnesení o zahájení přezkumného řízení lze vydat do 1 roku od účinnosti opatření.

Jde-li o stanovení přechodné úpravy provozu na pozemních komunikacích, nedoručuje příslušný správní úřad návrh opatření obecné povahy a nevyzývá dotčené osoby k podávání připomínek nebo námitek a to dle § 77 odst. 5 silničního zákona.

Dle ust. § 77 odst 5 zákona o silničním provozu „*Opatření obecné povahy nebo jeho návrh zveřejní příslušný správní orgán na úředních deskách obecních úřadů v obcích, jejichž správních obvodech se opatření obecné povahy týká.*“

Dotčené osoby, že mají možnost seznámit se s opatření obecné povahy ve věci stanovení úpravy provozu na pozemní komunikaci i mimo elektronické úřední desky a to (nejlépe po telefonické dohodě v místě Městského úřadu Kyjov, OSDŽA, úřední dny Po 8-17, St 8-17, Út 8-15, Pá 8-14:30 hod., polední přestávka 11-12 hod.).

Toto Opatření obecné povahy nabývá účinnosti pátým dnem po vyvěšení na úřední desce Městského úřadu Kyjov.

Mgr. Ing. Zdena Kyněřová

vedoucí odboru správních, dopravních a živnostenských agend

Opatření obecné povahy musí být, dle § 172 odst. 1 správního řádu, zveřejněn na úřední desce a zároveň zveřejněn způsobem umožňující dálkový přístup po dobu 15 dnů.

Vyvěšeno na úřední desce dne:

Sejmuto z úřední desky dne:

Vyvěšeno na elektronické úřední desce dne:

Sejmuto z elektronické úřední desky dne:

Razítko, podpis orgánu, který potvrzuje
vyvěšení a sejmutí oznámení

Obecní úřad obce Mouchnice žádáme o vyvěšení výše uvedeného na úřední desce úřadu po dobu nejméně 15 dnů a o zpětné zaslání po jeho sejmutí.

Přílohy:

Příloha č. 1 – C.3- Koordinační situační výkres, akce: Mouchnice-parkovací plocha Za mlýnem, datum: 02/2022, zakázka: neuvedeno, zodpovědný projektant: Ing. Peter Štefančík

Rozdělovník:*spis**navrhovatel - doručeno jednotlivě:* Peter Štefančík, IDDS: rm6xdn3


zastoupení pro: Obec Mouchnice, Mouchnice 7, 683 33 Mouchnice

dotčený orgán - doručeno jednotlivě: Policie ČR - Krajské ředitelství policie Jihomoravského kraje, Územní odbor Vyškov, Dopravní inspektorát, IDDS: jydai6g (KRBP-213285-1/Č.J.-2023-061206-MS)*dotčené osoby- doručení veřejnou vyhláškou:* v souladu s dikcí § 173 odst. 1 správního řádu doručuje správní orgán toto opatření obecné povahy dotčeným osobám veřejnou vyhláškou. Doručení veřejnou vyhláškou bude provedeno v souladu s ustanovením § 25 správního řádu tak, že se písemnost vyvěsí na úřední desce města Kyjova a současně bude zveřejněna způsobem umožňujícím dálkový přístup. Dotčené osoby, že mají možnost seznámit se s opatření obecné povahy ve věci stanovení úpravy provozu na pozemní komunikaci i mimo elektronické úřední desky a to (nejlépe po telefonické dohodě v místě Městského úřadu Kyjov, OSDŽA, úřední dny Po 8-17, St 8-17, Út 8-15, Pá 8-14:30 hod., polední přestávka 11-12 hod.).*úřední deska - doručeno jednotlivě:*

Městský úřad Kyjov, Kancelář tajemníka, Masarykovo nám. č. p. 30/1, 697 01 Kyjov 1- úřední deska

Obecní úřad Mouchnice, IDDS: 3fkbacp - úřední deska

Příloha č. 1 – C.3- Koordinační situační výkres, akce: Mouchnice-parkovací plocha Za mlýnem, datum: 02/2022, zakázka: neuvedeno, zodpovědný projektant: Ing. Peter Štefančík

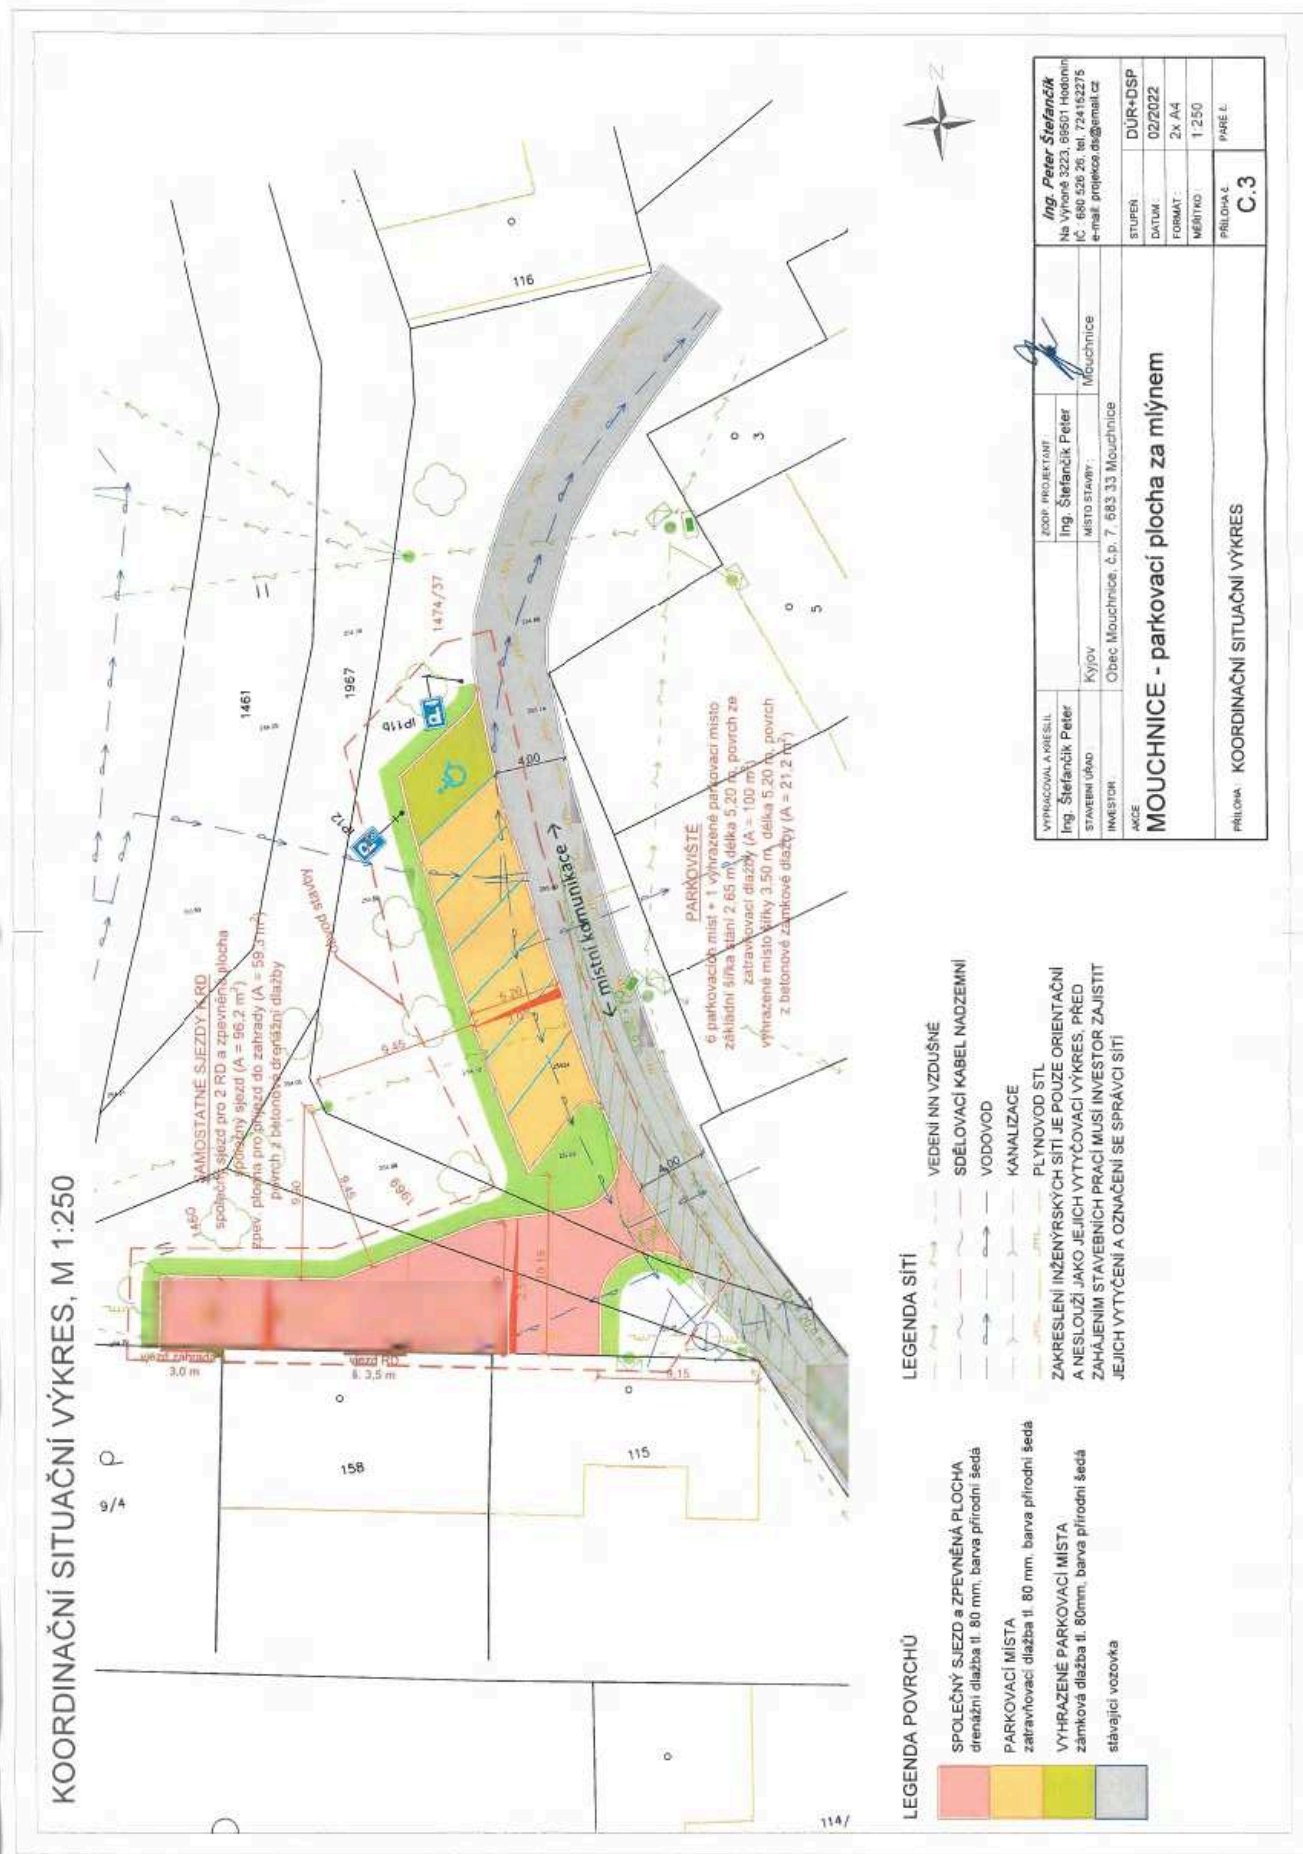

KOORDINAČNÍ SITUÁČNÍ VÝKRES, M 1:250

9/4

LEGENDA POVRCHŮ

- SPOLEČNÝ SJEZD a ZPEVNĚNÁ PLOCHA
drenážní dlažba tl. 80 mm, barva přírodní šedá
- PARKOVACÍ MÍSTO
zatravněvací dlažba tl. 80 mm, barva přírodní šedá
- VYHRAZENÉ PARKOVACÍ MÍSTO
zámková dlažba tl. 80mm, barva přírodní šedá
- stávající vozovka

LEGENDA SÍTÍ

- VEDENÍ NN VZDUŠNĚ
 - SĎELOVACÍ KABEL NADZEMNÍ
 - VODOVOD
 - KANALIZACE
 - PLYNOVOD SÍTL
- ZAKRESLENÍ INŽENÝRSKÝCH SÍTÍ JE POUZE ORIENTAČNÍ
A NESLOUŽÍ JAKO JEJICH VYTÝČOVACÍ VÝKRES, PŘED
ZAHÁJENÍM STAVEBNÍCH PRÁCI MUSÍ INVESTITOR ZAJISTIT
JEJICH VYTÝČENÍ A OZNAČENÍ SE SPRÁVCI SÍTÍ

VYPRACOVÁVAŘ A KRESLIL Ing. Štefančík Peter	ZODP. PROJEKTANT Ing. Štefančík Peter	STAVĚBNÍ ÚŘAD Kyjov	INVESTITOR Obec Mouchnice, č.p. 7, 683 33 Mouchnice
AKCE MOUCHNICE - parkovací plocha za mlýnem		STUPEŇ DUR+DSP	DATAUM 02/2022
PŘÍLOHA KOORDINAČNÍ SITUÁČNÍ VÝKRES		FORMAT 2x A4	MĚŘÍTKO 1:250
		PÁŘE L. C.3	

