
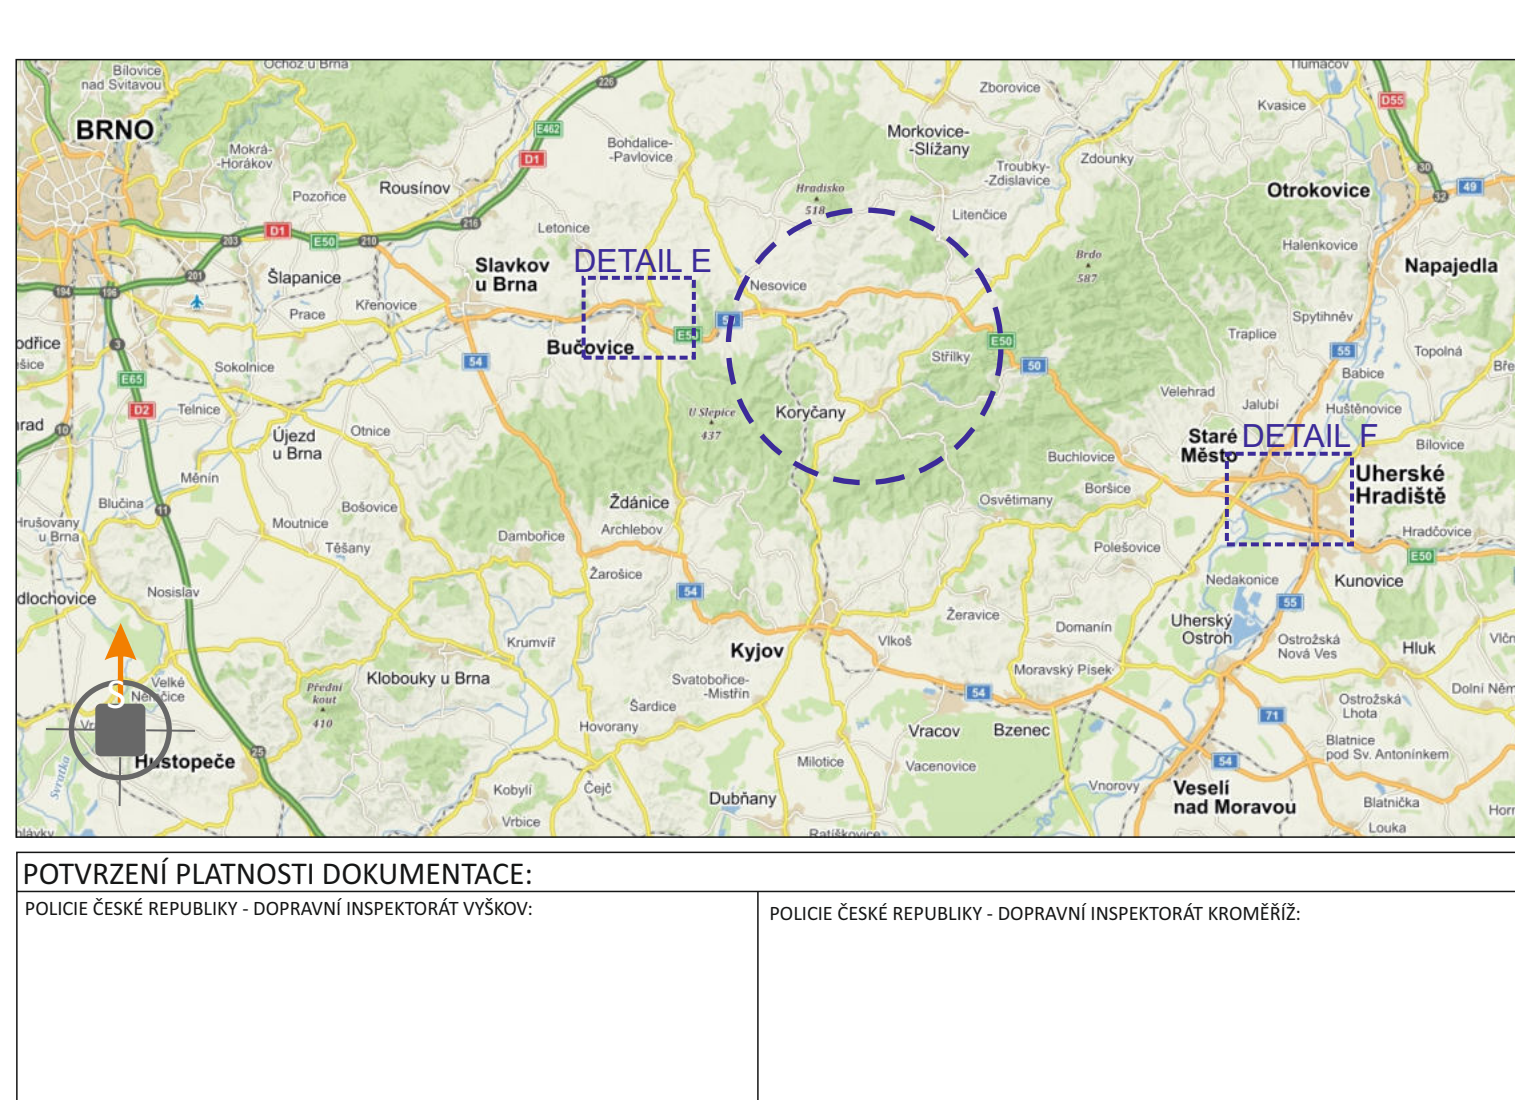
 
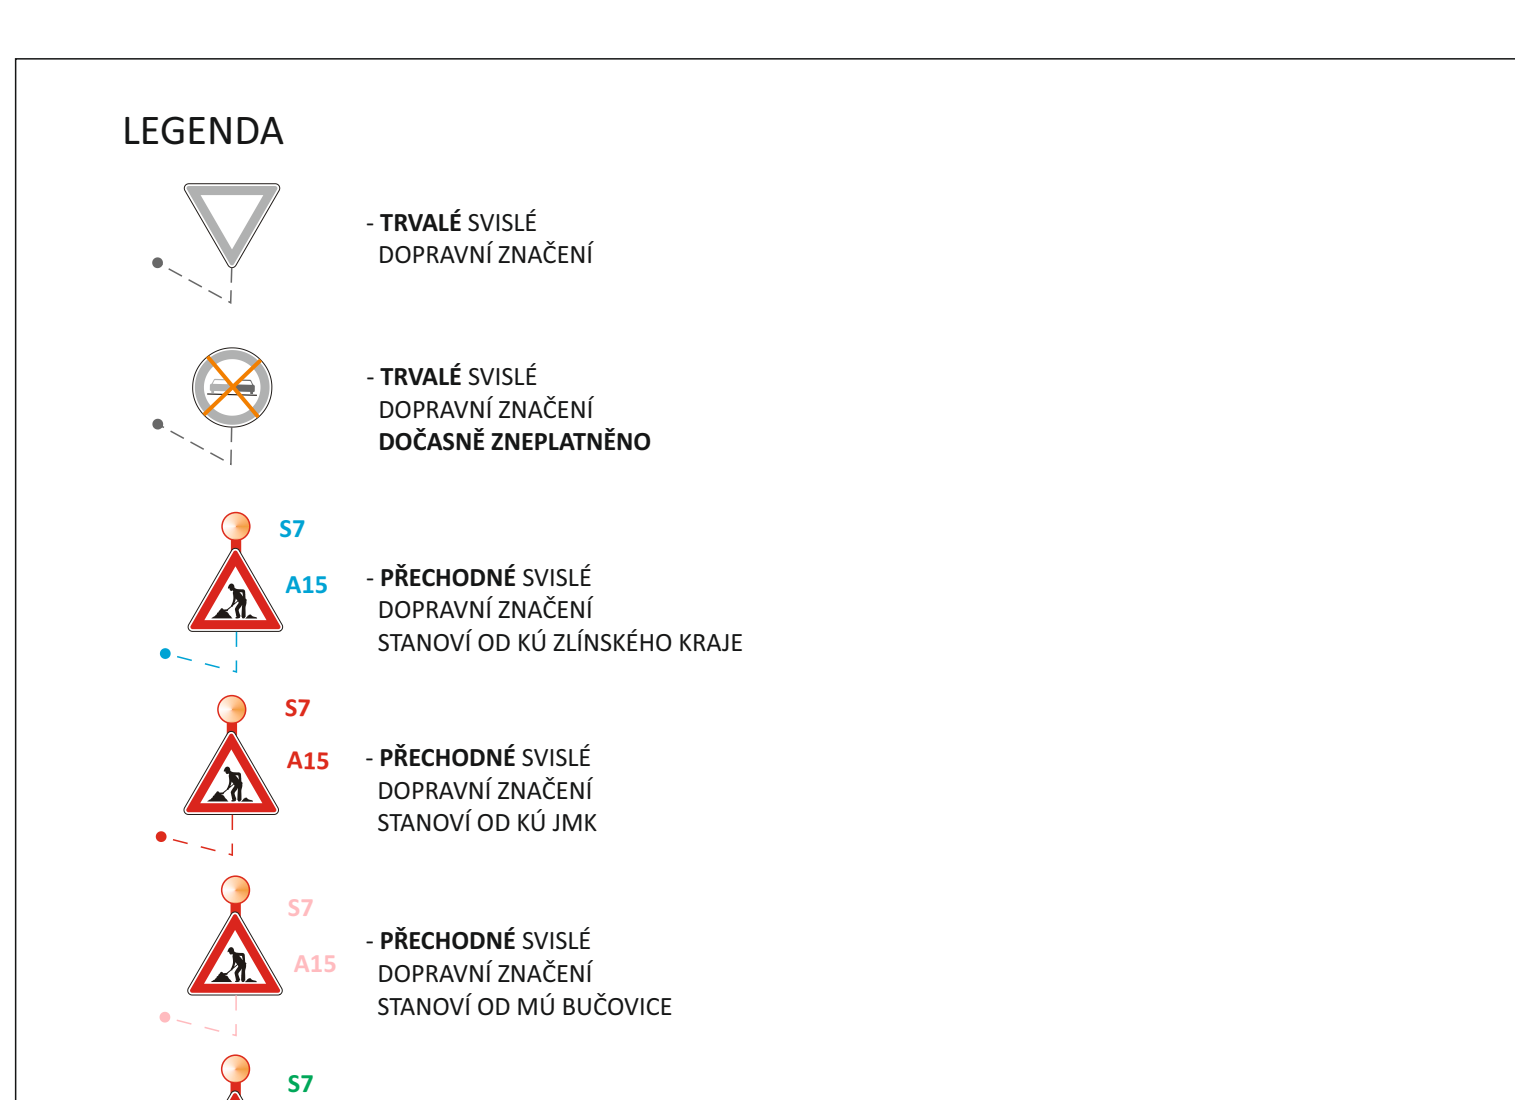
 
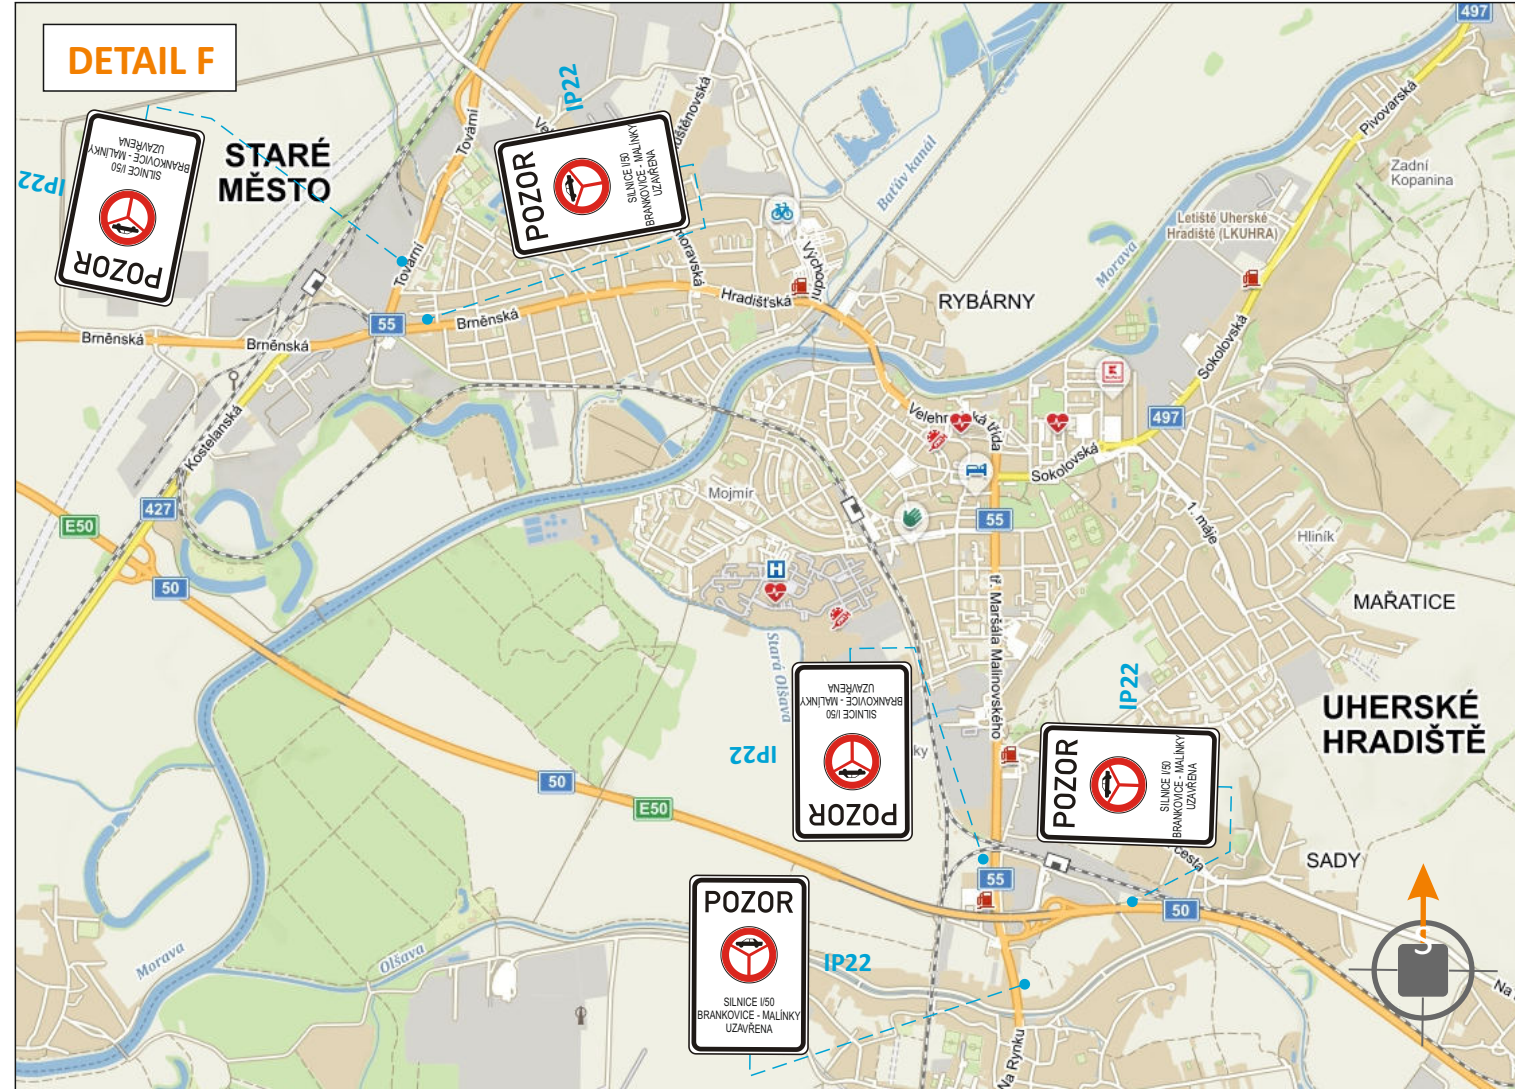
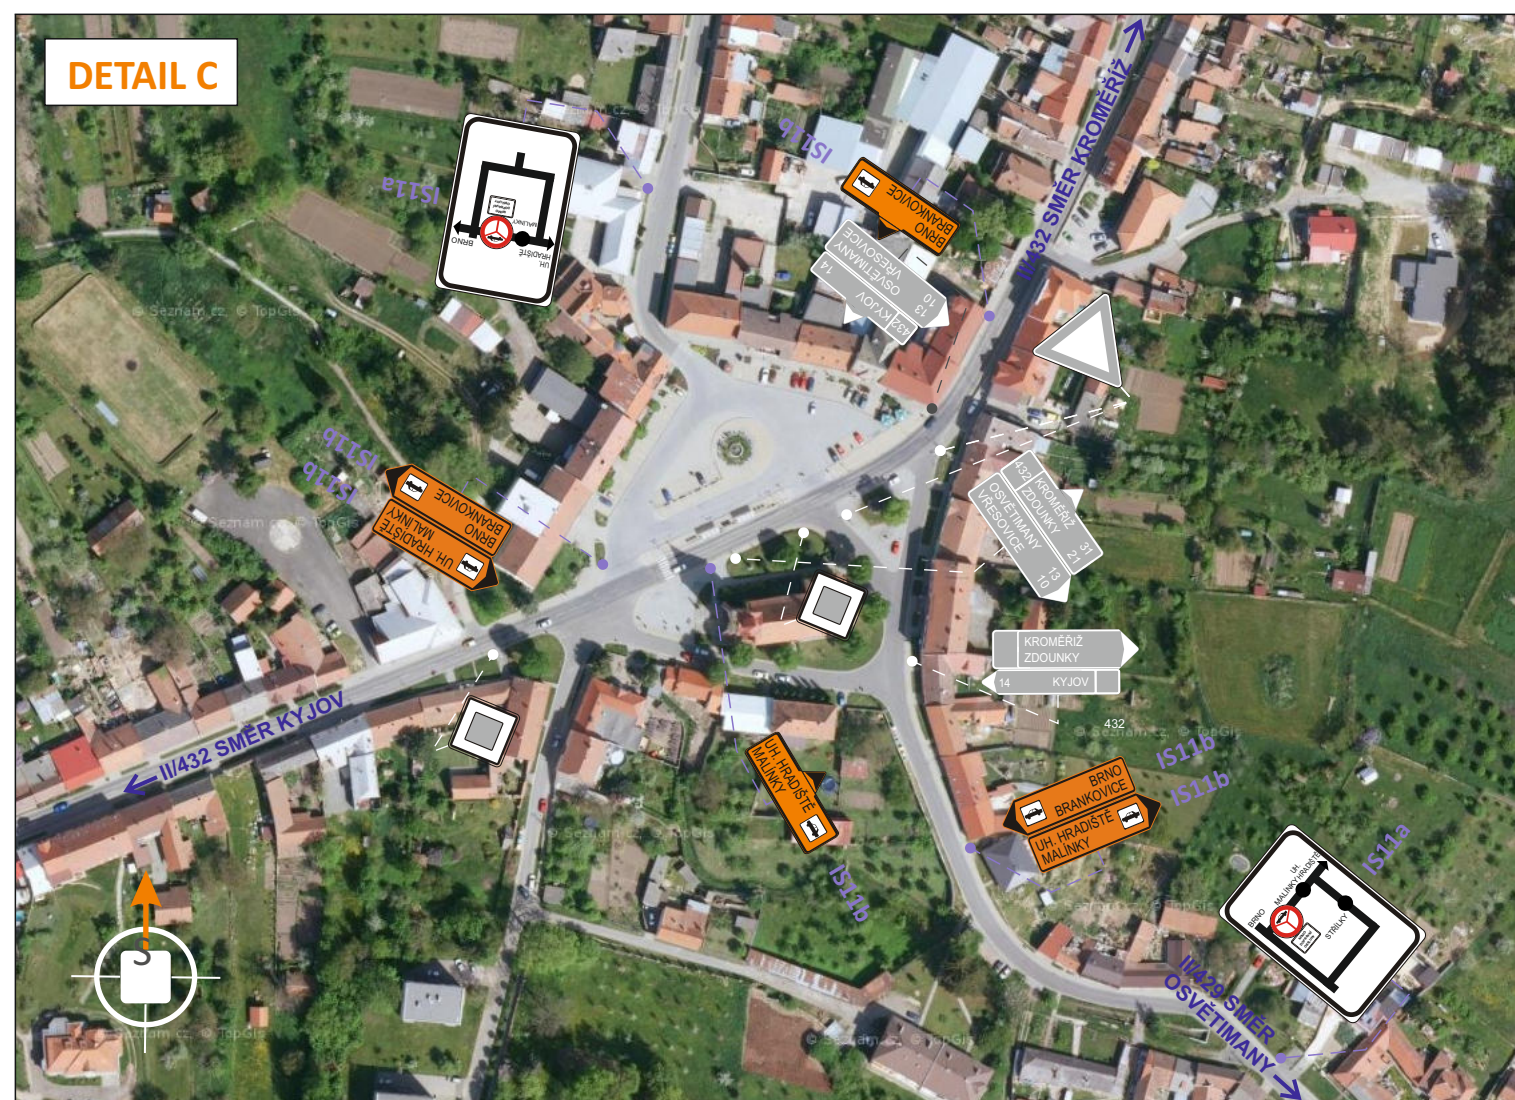
 
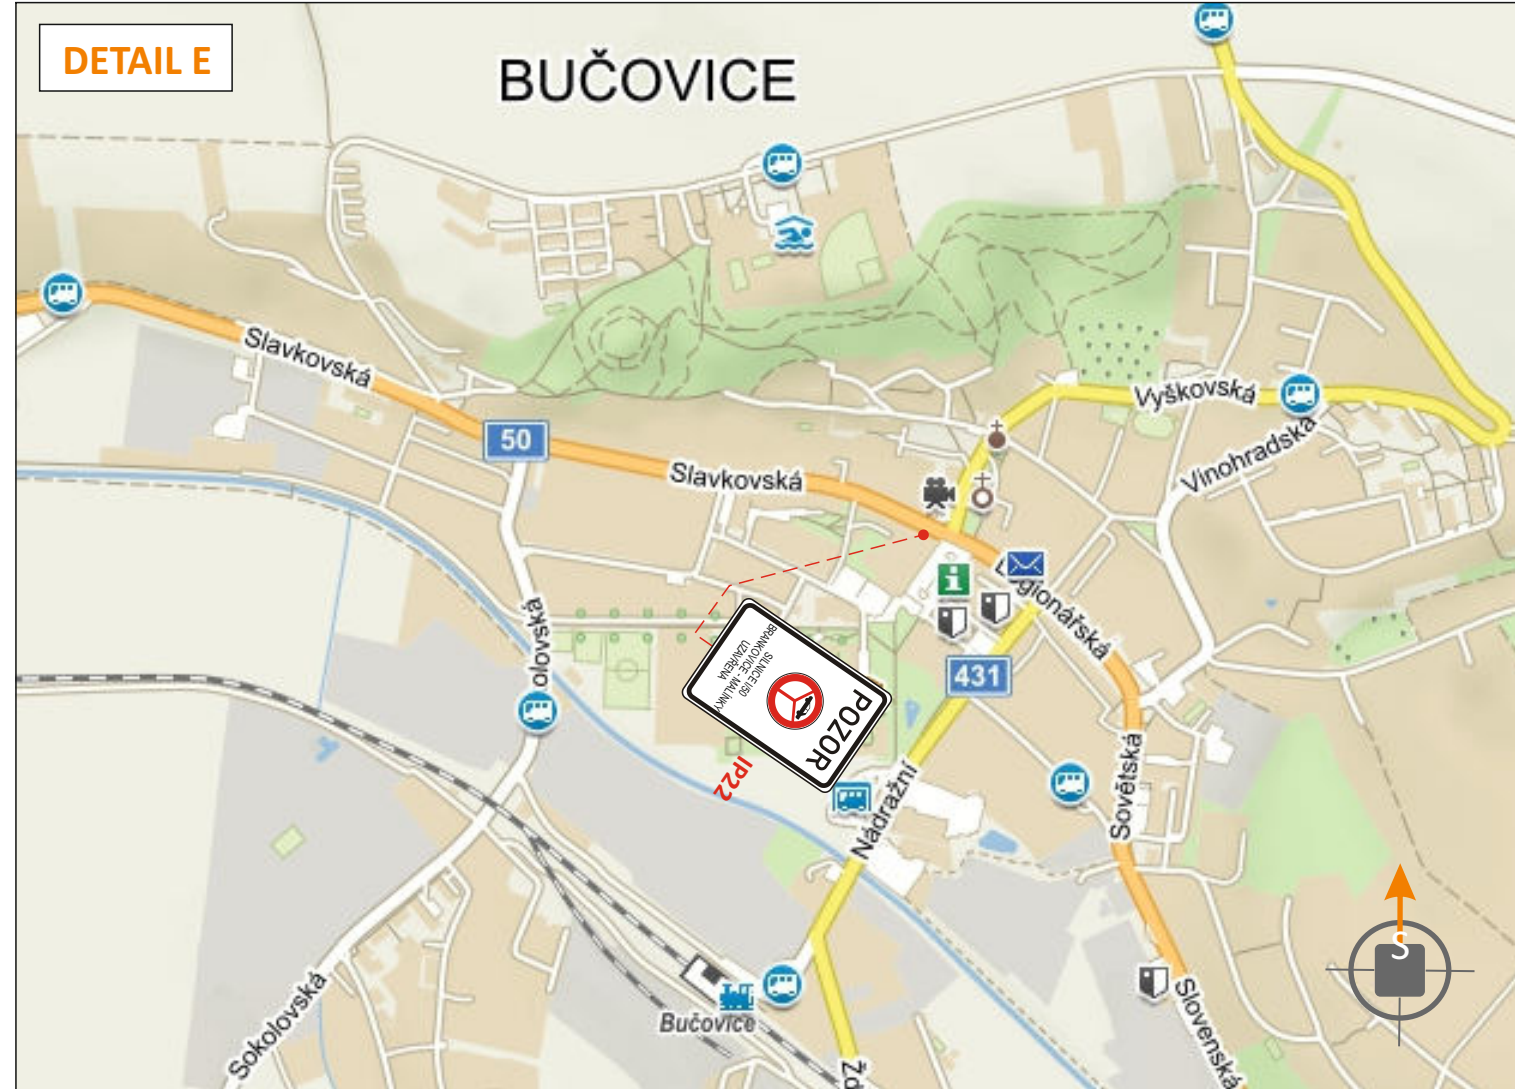
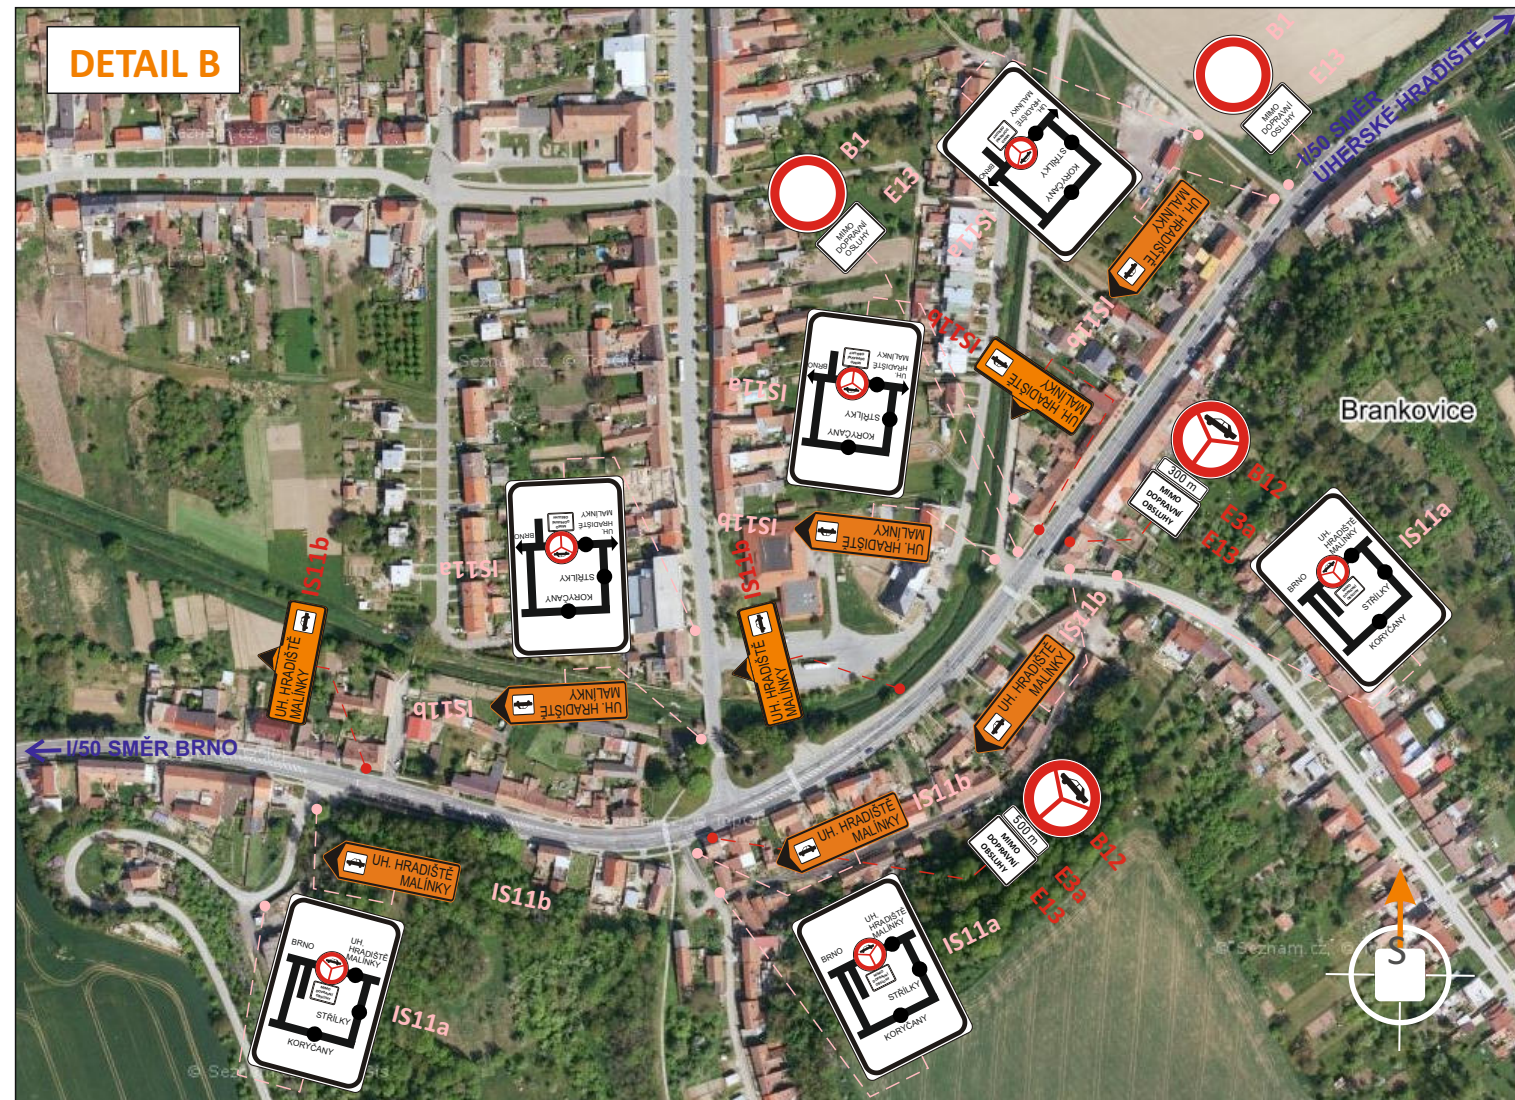
 
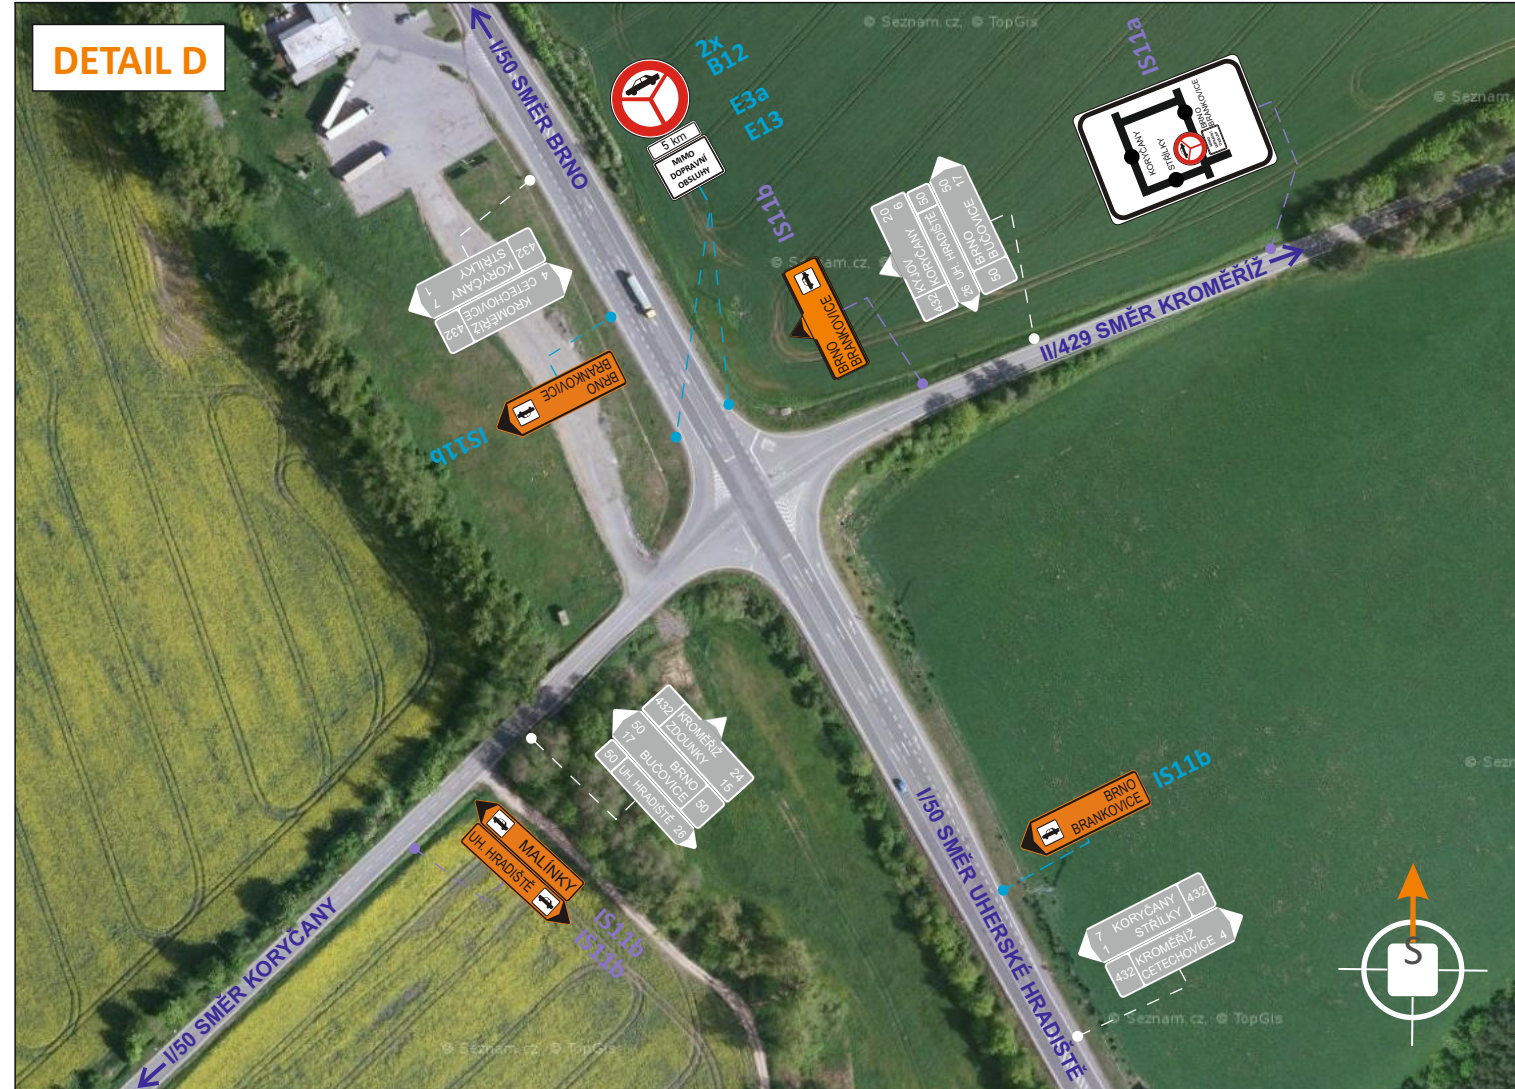
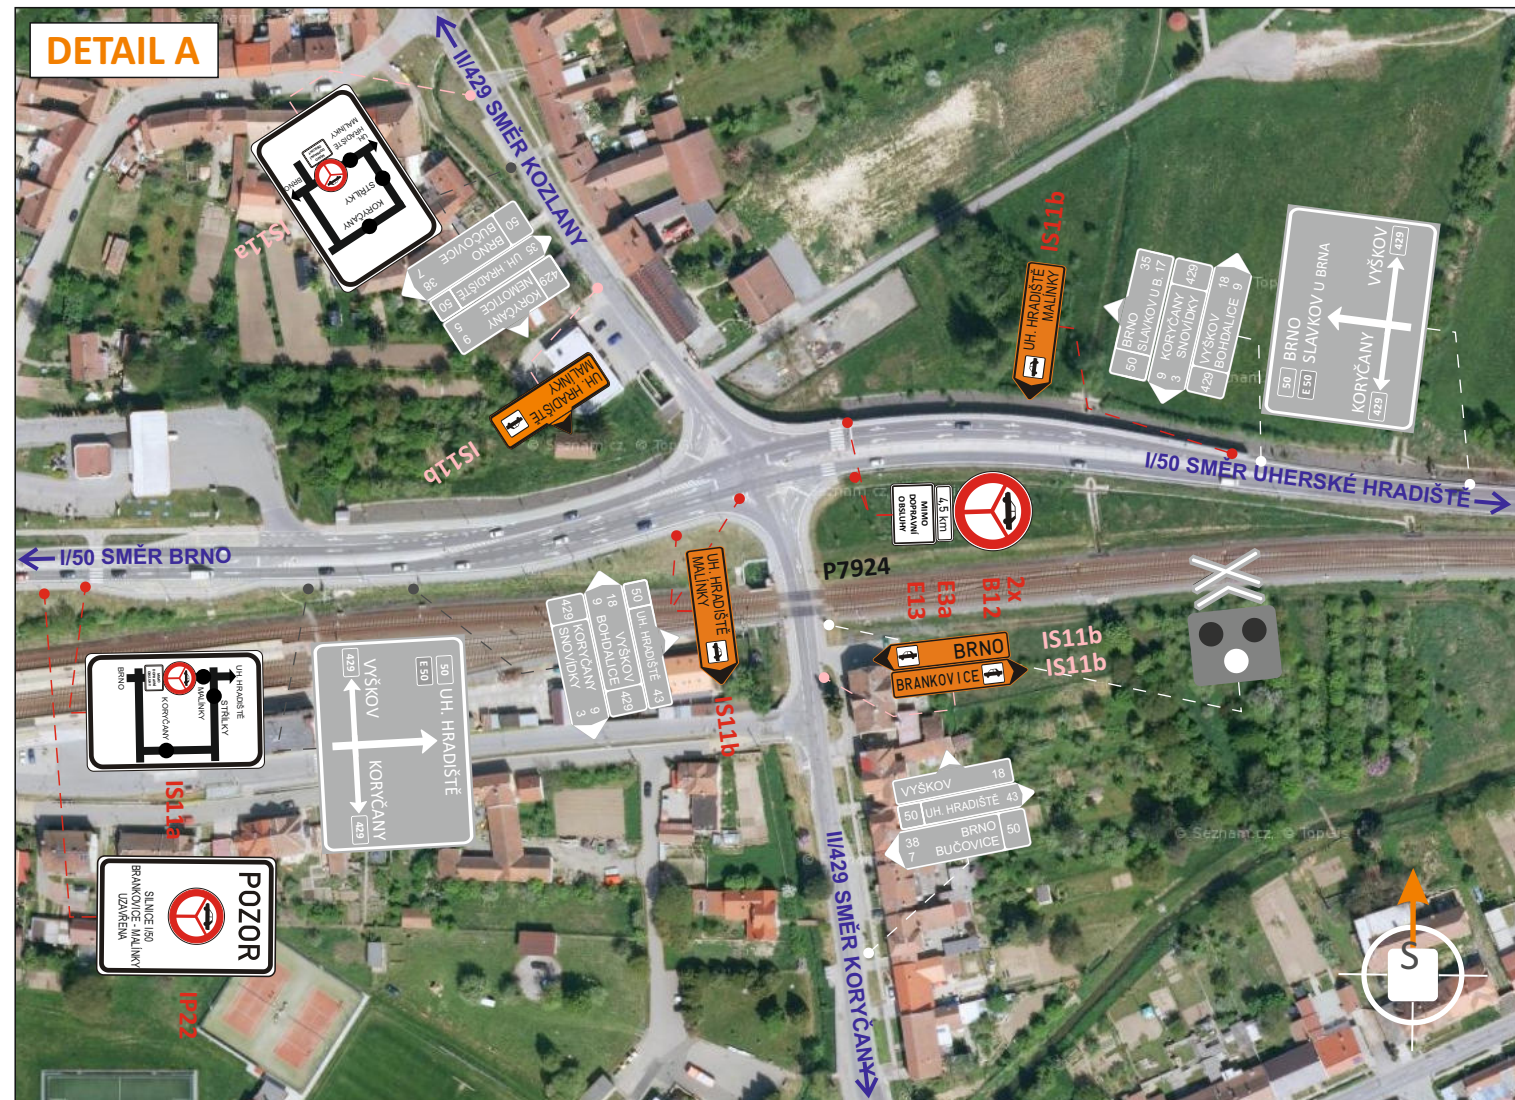
 


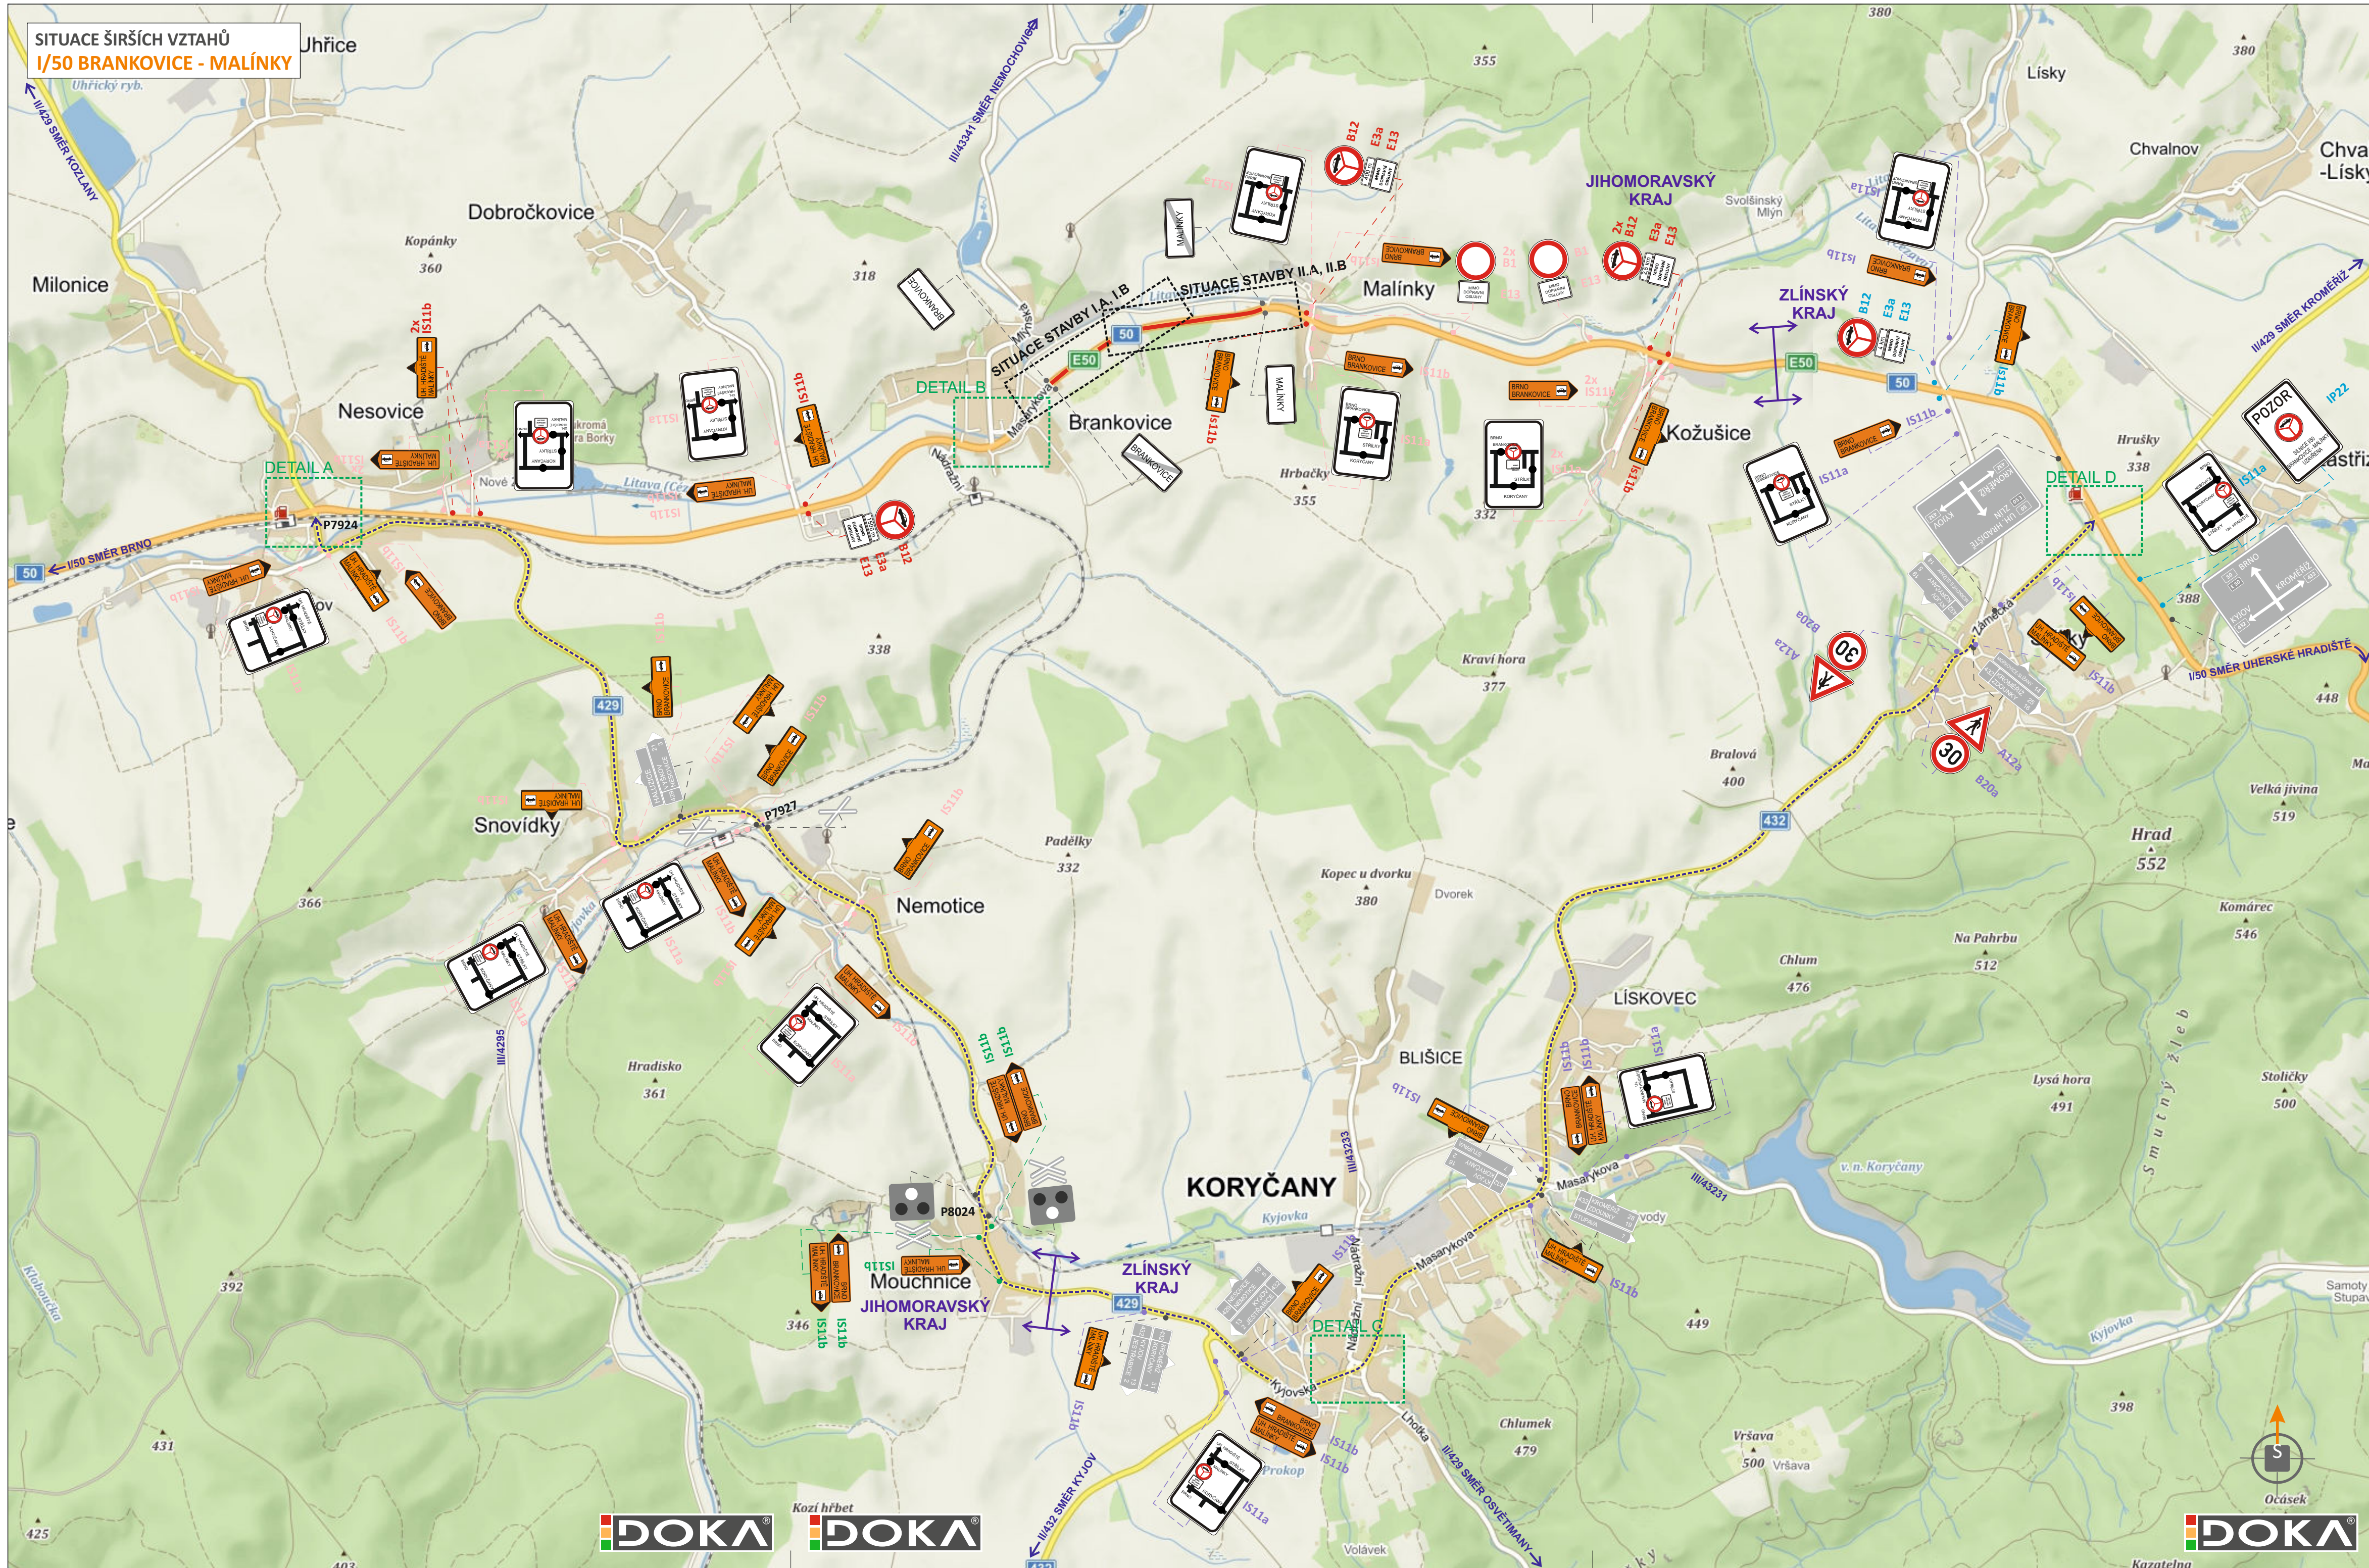


LEGENDA

- TRVALÉ SVISLÉ DOPRAVNÍ ZNAČENÍ
- TRVALÉ SVISLÉ DOPRAVNÍ ZNAČENÍ DOČASNĚ ZNEPLATNĚNO
- PŘECHODNÉ SVISLÉ DOPRAVNÍ ZNAČENÍ STANOVÍ OD KÚ ZLÍNSKÉHO KRAJE
- PŘECHODNÉ SVISLÉ DOPRAVNÍ ZNAČENÍ STANOVÍ OD KÚ JMK
- PŘECHODNÉ SVISLÉ DOPRAVNÍ ZNAČENÍ STANOVÍ OD MÚ BUČOVICE
- PŘECHODNÉ SVISLÉ DOPRAVNÍ ZNAČENÍ STANOVÍ OD MÚ KYJOV
- PŘECHODNÉ SVISLÉ DOPRAVNÍ ZNAČENÍ STANOVÍ OD MÚ KROMĚŘÍŽ
- SVĚTELNÉ SIGNALIZAČNÍ ZAŘÍZENÍ
- TRVALÉ VODOROVNÉ ZNAČENÍ
- PŘECHODNÉ VODOROVNÉ ZNAČENÍ
- OCELOVÁ SVODIDLA
- PRACOVNÍ ZÁBOR V DÉLCE 550 m
- OBOUSMĚRNÁ OBJÍZDNÁ TRASA PRO OSOBNÍ AUTOMOBILY
- ÚSEK ŘÍZEN SZ

POZNÁMKA:
INFORMACE O UŽAVŘECI BUDE VYOBRAZENA NA PROVOZNÍM ZAŘÍZENÍ DÁLNIČE D1

DOKA POZNÁMKA: PŘECHODNÉ DOPRAVNÍ ZNAČENÍ BUDE OSAZENO DLE TP 65, 66 A 133.

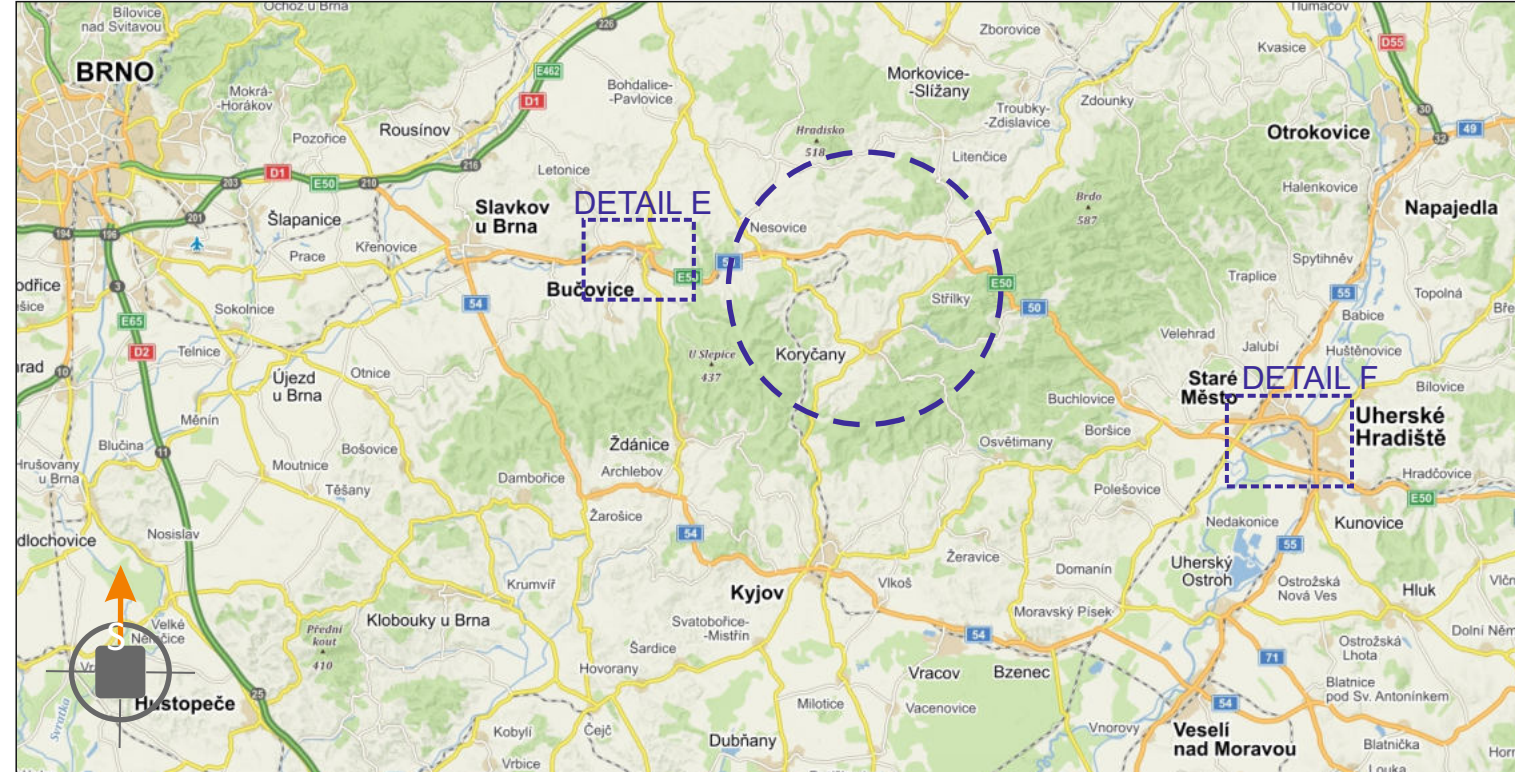

POTVRZENÍ PLATNOSTI DOKUMENTACE: POLICE ČESKÉ REPUBLIKY - DOPRAVNÍ INSPEKTORÁT VÝŠKOV:		POLICE ČESKÉ REPUBLIKY - DOPRAVNÍ INSPEKTORÁT KROMĚŘÍŽ:

DOKA s.r.o., provozovna: Na návsi 11/5, Holásky, 620 00 Brno, IČ: 63471752, DIČ: CZ63471752, e-mail: info@doka.cz, www.doka.cz, mob: 603 881 905		Svislé dopravní značení	Provizorní dopravní značení
VEDOUcí PROJEKTANT: Aleš TESAŘ		• Svislé dopravní značení	• Projektování dopravního značení
ZODPOVĚDNÝ PROJEKTANT: Aleš TESAŘ			
VYPRACOVAL: Tomáš KOLÁČEK			
KRESLIL: Tomáš KOLÁČEK			
KONTROLOVAL: Aleš TESAŘ			
KRAJ: JIHO MORAVSKÝ		OKRES: VÝŠKOV	KÚ: BRANKOVICE/MALÍNKY
STAVBA:			
NÁZEV VÝKRESU: SITUACE PŘECHODNÉHO DOPRAVNÍHO ZNAČENÍ			
I/50 BRANKOVICE - MALÍNKY			
FORMÁT: 9x A4			
MĚŘITKO: RDS			
ÚČEL: PDZ - 060			
ČÍS. ZAKÁZKY: 2021 - 069			
ARCHIVNÍ ČÍS. ČÍS. PŘÍLOHY			
III.			