


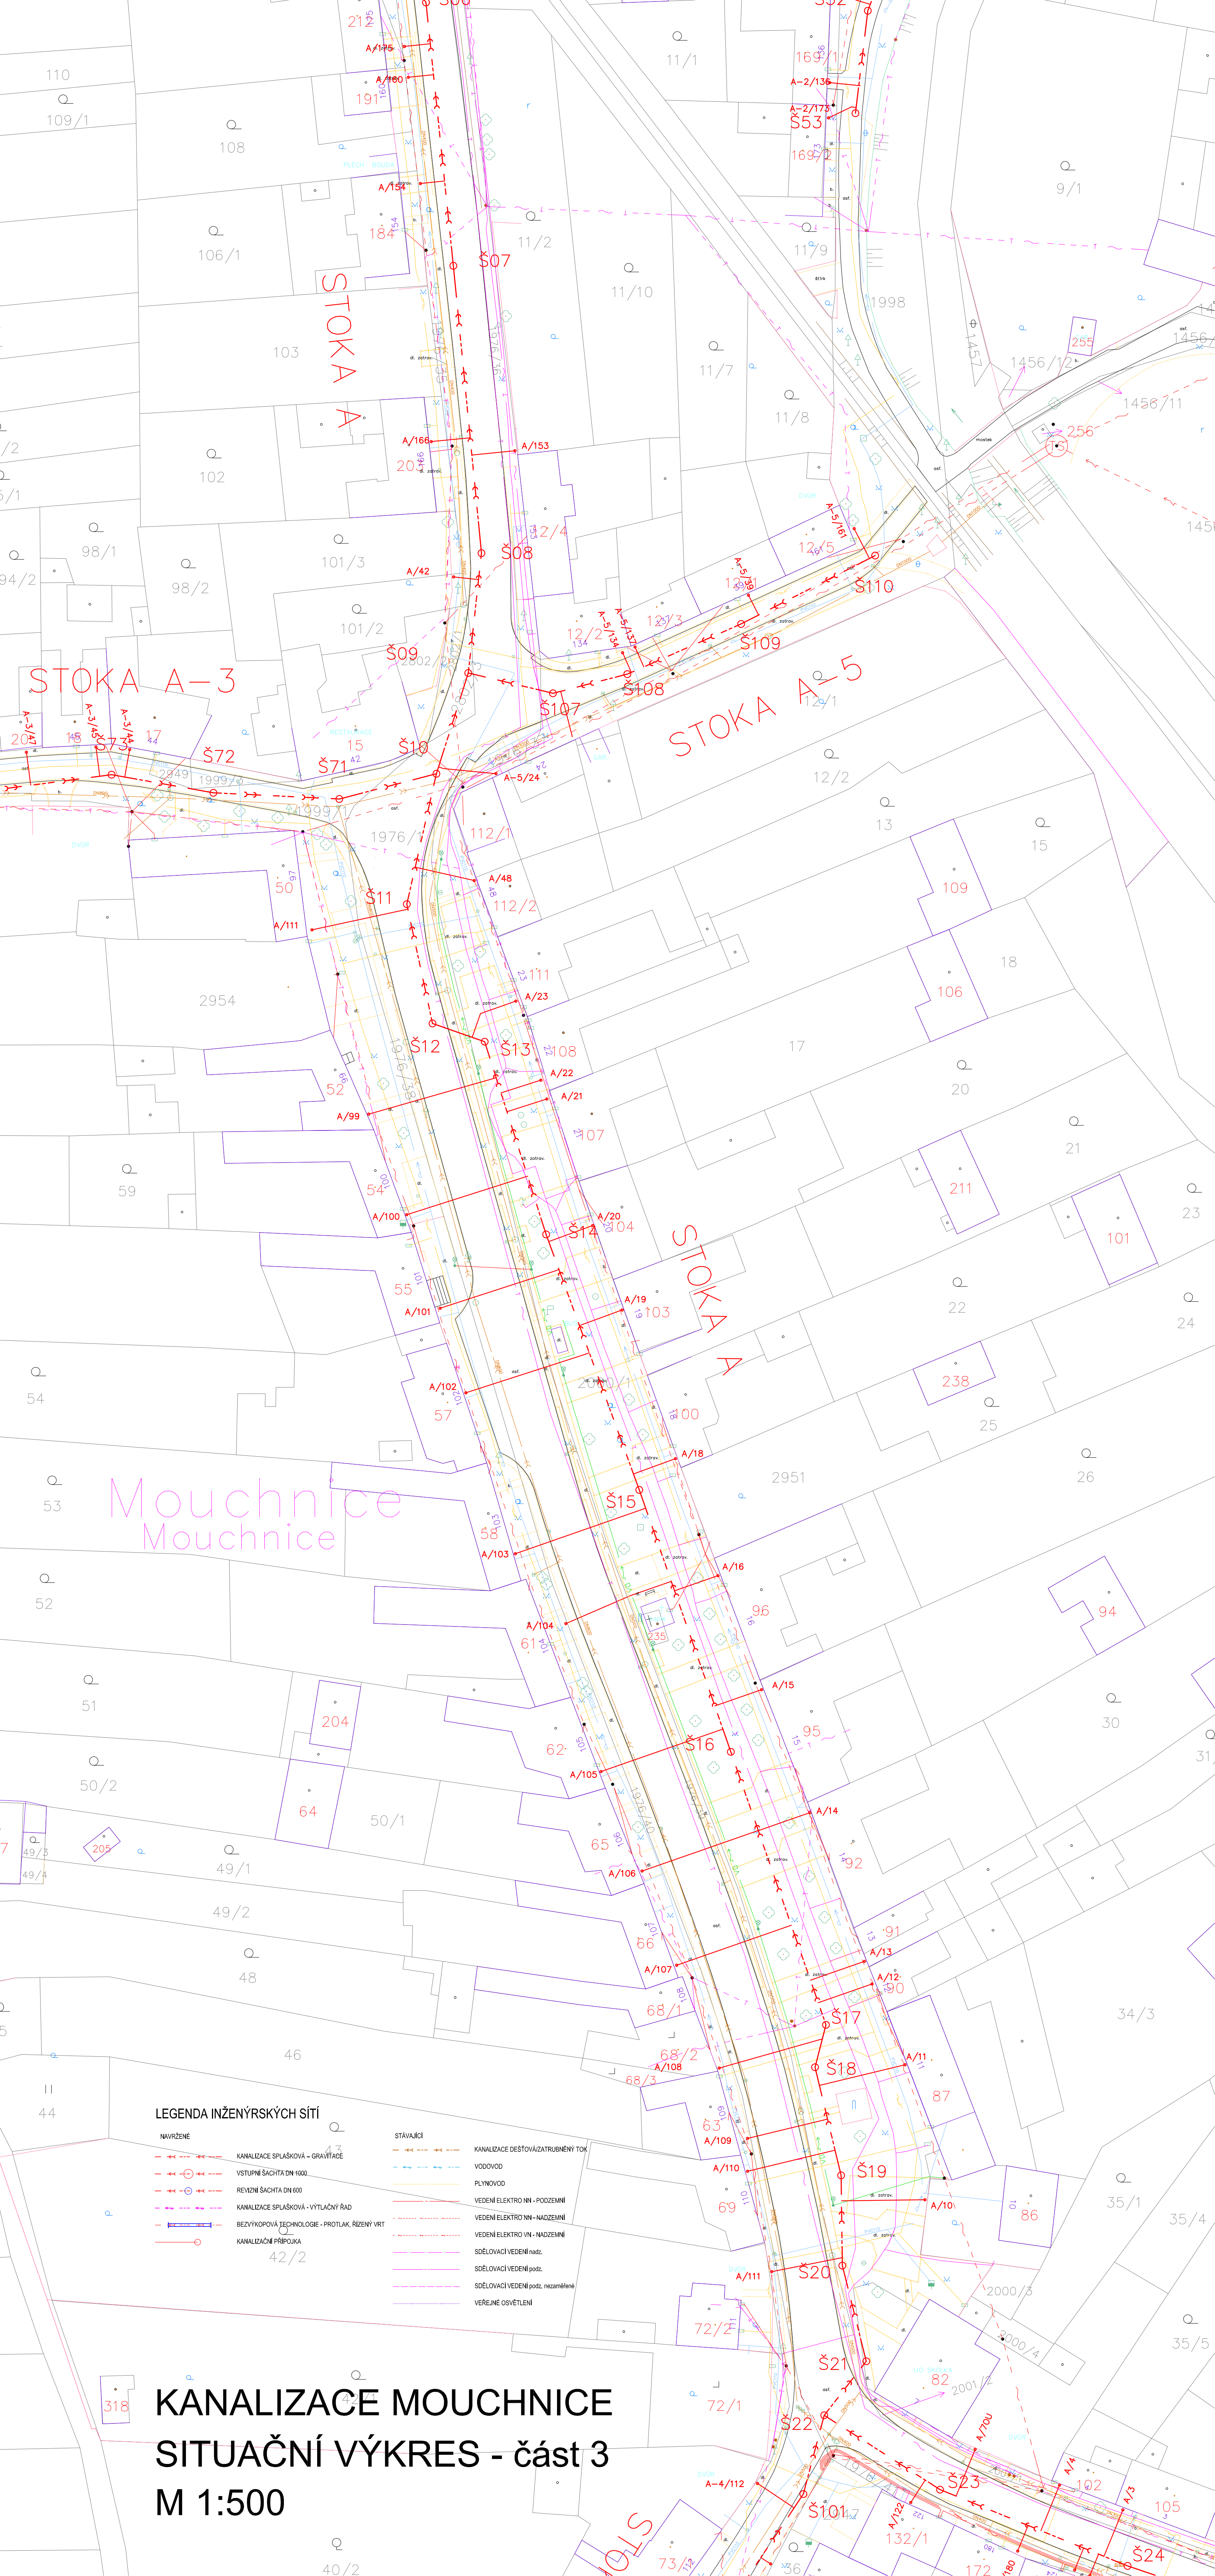

LEGENDA INŽENÝRSKÝCH SÍTÍ

- NAVRŽENÉ
- KANALIZACE SPLAŠKOVÁ - GRAVITACE
 - VSTUPNÍ ŠACHTA DN 1000
 - REVIZNÍ ŠACHTA DN 600
 - KANALIZACE SPLAŠKOVÁ - VÝTLAČNÝ ŘAD
 - BEZVÝKOPOVÁ TECHNOLOGIE - PROTILAK, ŘÍZENÝ VRT
 - KANALIZAČNÍ PŘÍPOJKA

- STÁVAJÍCÍ
- KANALIZACE DEŠŤOVÁ ZATŘEBNĚNÍ TOK
 - VODOVOD
 - PLYNOVOD
 - VEDENÍ ELEKTRO NN - PODZEMNÍ
 - VEDENÍ ELEKTRO VN - NADZEMNÍ
 - SDĚLOVACÍ VEDENÍ nadz.
 - SDĚLOVACÍ VEDENÍ podz.
 - SDĚLOVACÍ VEDENÍ podz. nezaměřené
 - VEREJNÉ OSVĚTLENÍ

KANALIZACE MOUCHNICE
SITUAČNÍ VÝKRES - část 3
M 1:500